


Схема расположения элемента
планировочной структуры М 1:10000



СИТУАЦИОННЫЙ ПЛАН

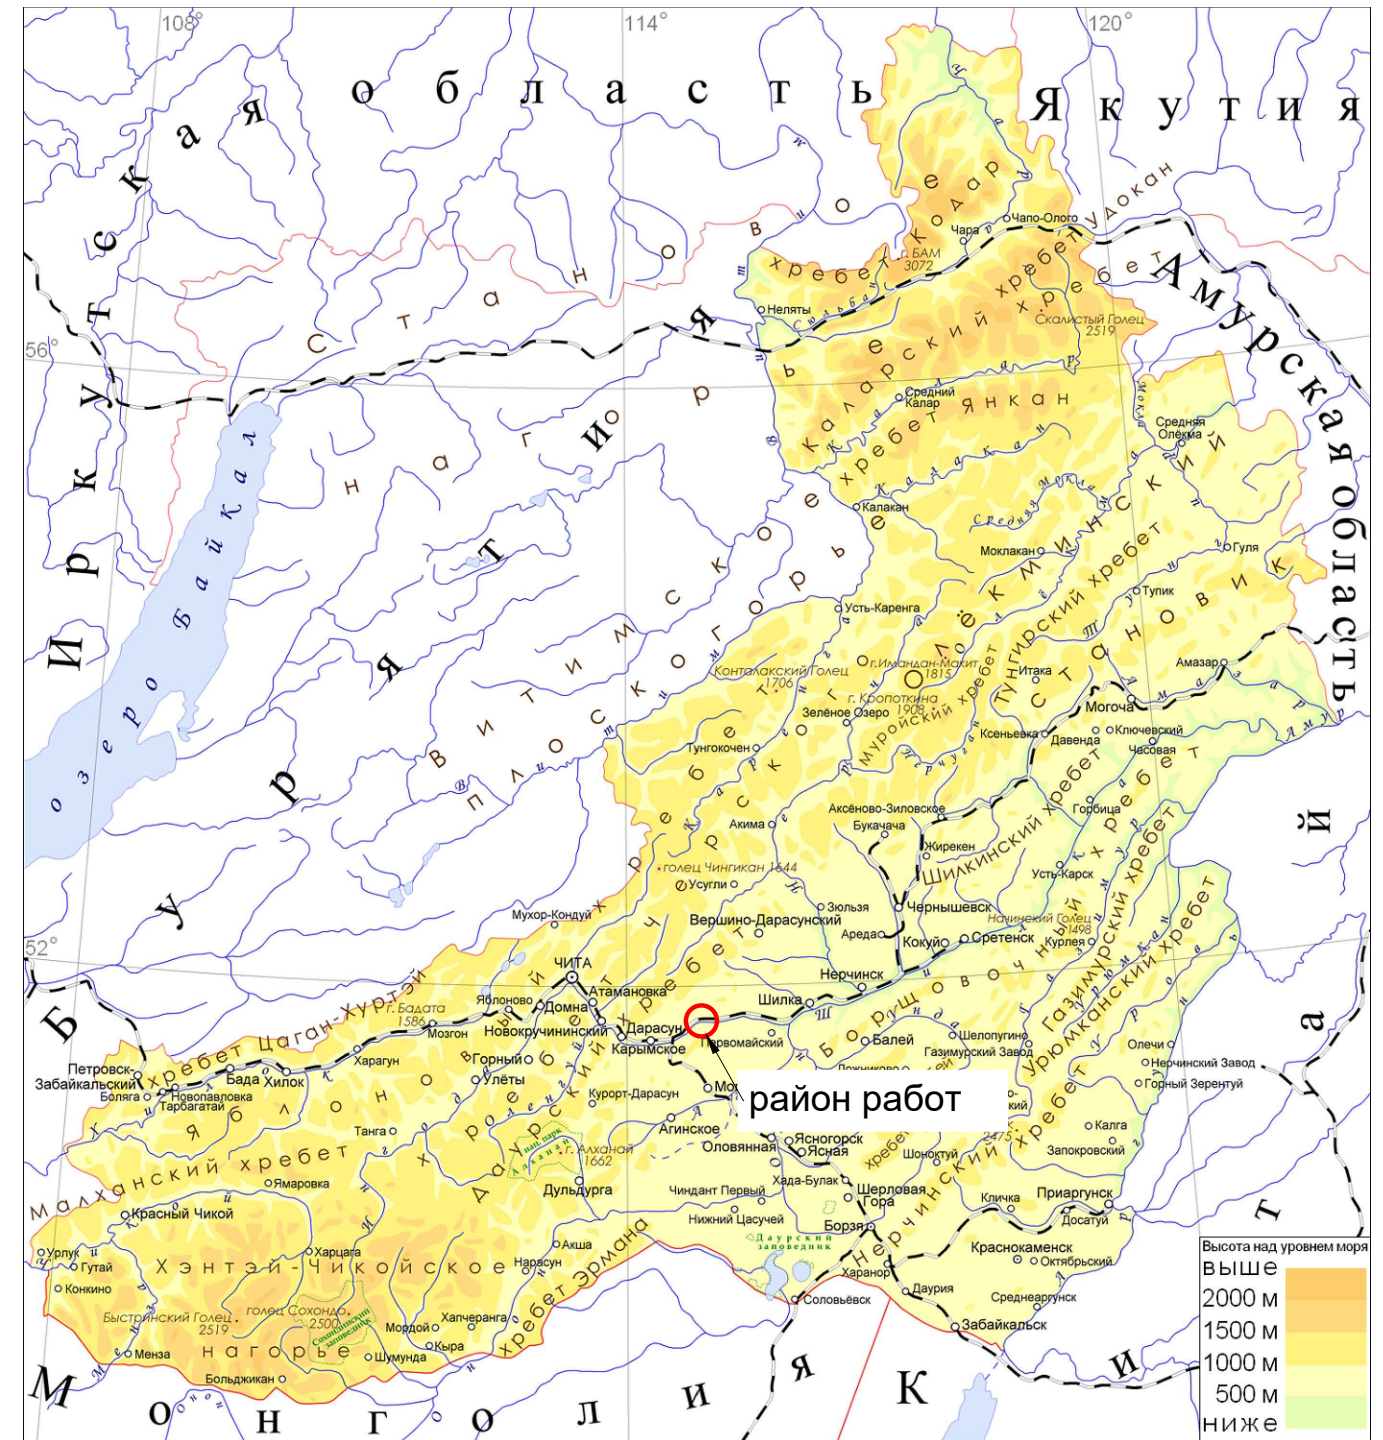

Условные обозначения

- Существующая полоса отвода железной дороги
- - - Граница зоны реконструкции

Изм.	Кол. уч.	Лист	№ док.	Подп.	Дата	Реконструкция моста 1 пути на 634+2км ПК2 Забайкальской железной дороги			
									Стадия
						Забайкальский край, Карымский район, СП "Чульгинское"	П	-	1
Разработал		Жадан				Схема расположения элемента планировочной структуры М 1:10000	ООО "ЗабайкалГеоПроект"		
Проверил		Горчаков							