


**СХЕМА  
границ прилегающих территорий**

**Детская поликлиника, Женская консультация**

Название объекта недвижимости

**Забайкальский край, Карымский район  
пгт. Карымское, ул. Ленинградская, 44, 46**

Адрес (местоположение)

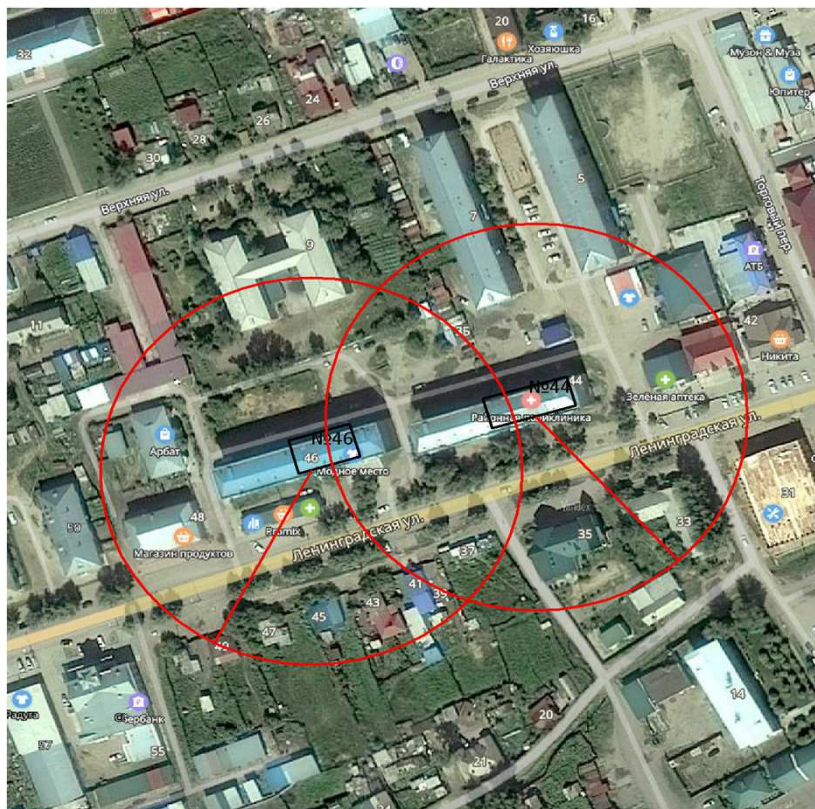

Масштаб: 1: 3000