

# СХЕМА границ прилегающих территорий


МОУ СОШ №5

" УЗ "Карымская" медицинский кабинет

Название объекта недвижимости

Забайкальский край, Карымский район пгт. Карымское, ул. Верхняя,74,  
Ленинградская,124

Адрес (местоположение)

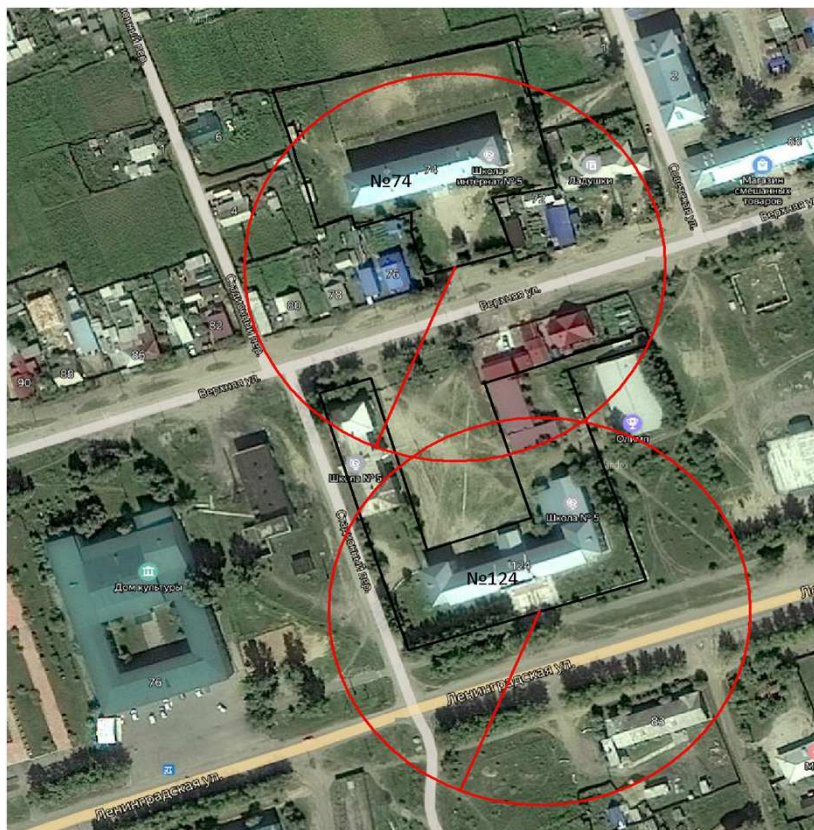

Масштаб: 1: 3000